SITUATIONSPLAN
mål 1:500

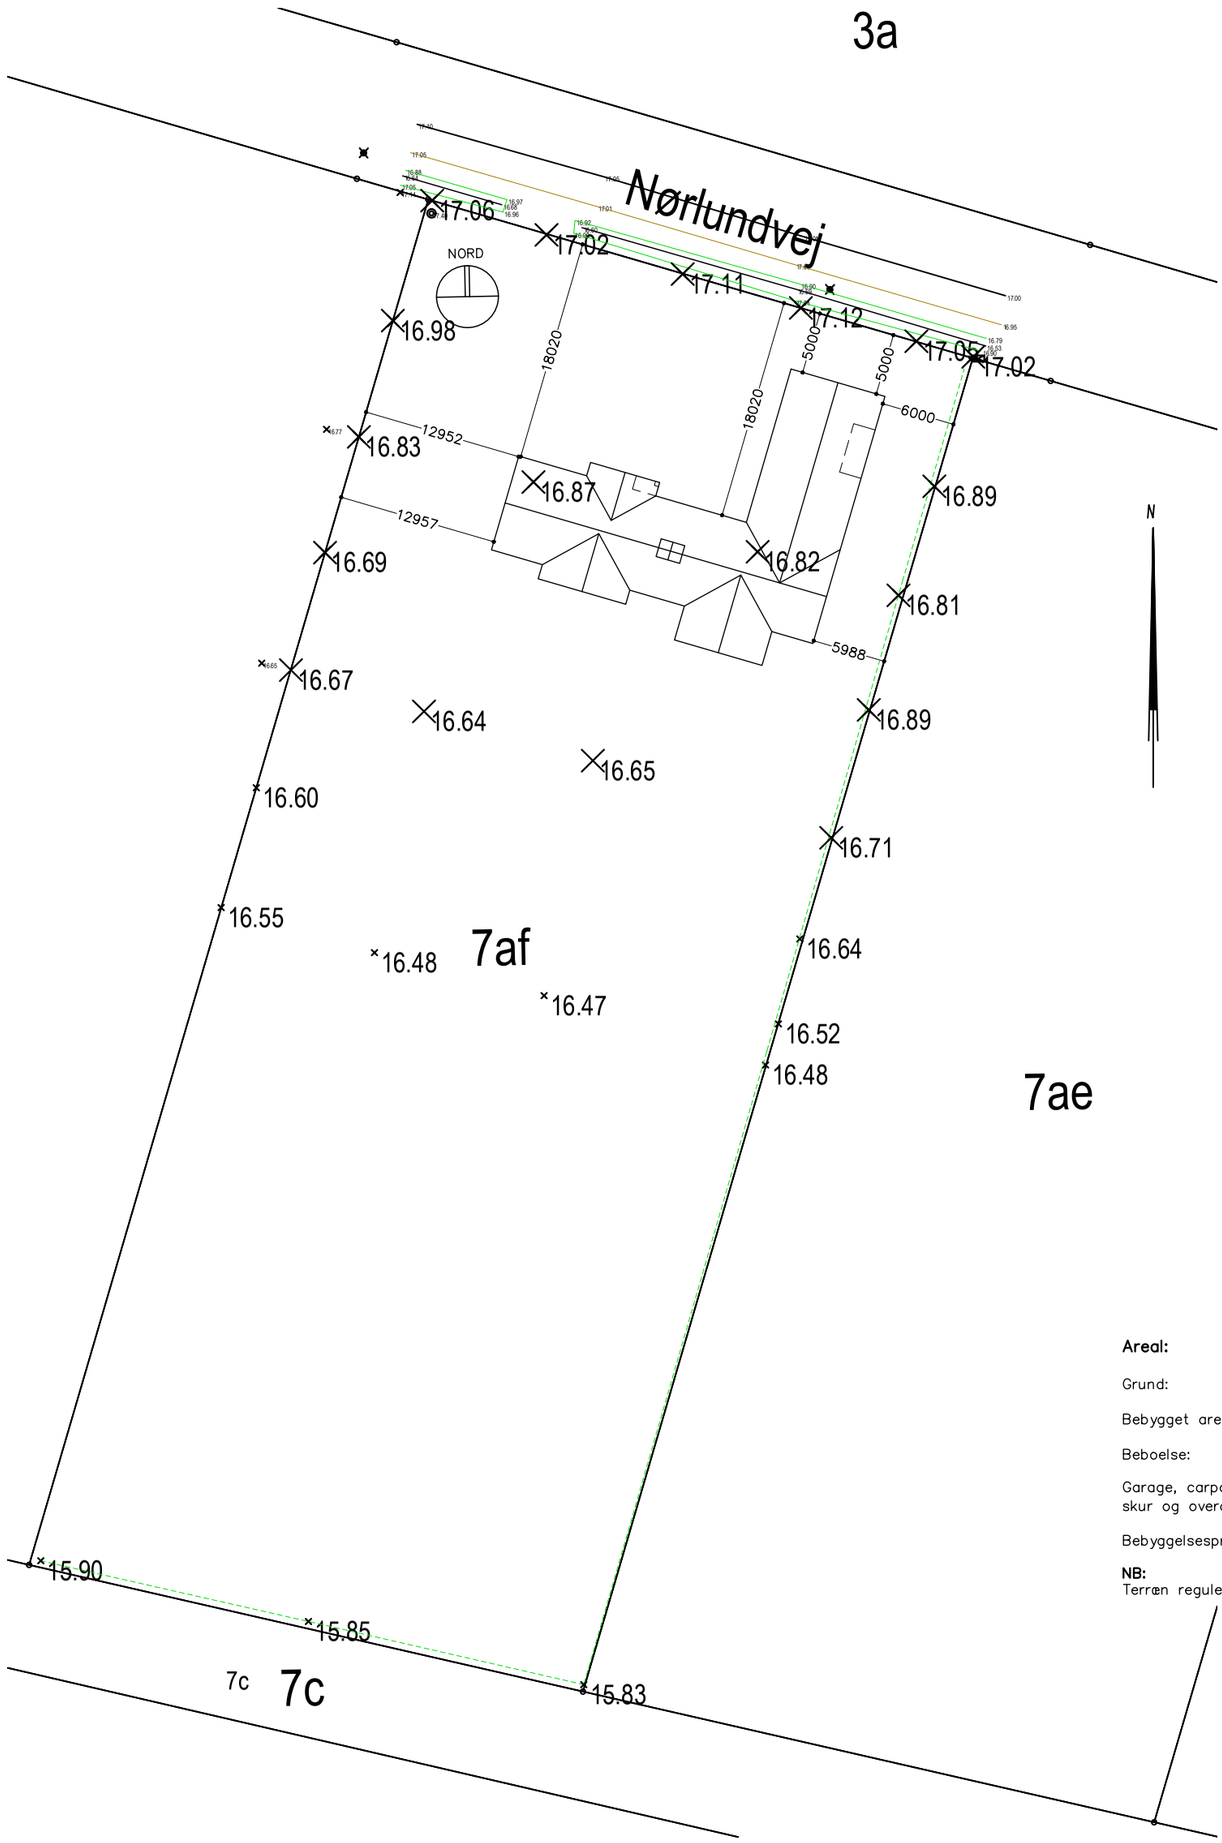

Areal:

Grund:	5300,00m²
Bebygget areal:	358,17m²
Beboelse:	249,95m²
Garage, carport, skur og overdækket areal:	108,22m²

Bebyggelsesprocent: 358,17 – 50 * 100/5300 = 5,81%

NB:
Terræn reguleres omkring bygning til kote 17,00

SIGNATUR

- vejmidte
- asfaltkant
- overkant skråning
- fod skråning
- hæk
- ×16.47 terrænkote
- lysmast
- elskab
- Højdefixpunkt – søm top pæl kote: 17.40 DVR90

DVR90

Situationsplan Nørlundvej 3H, Hunderup, 6740 Bramming			
Matr.nr. 7af Hunderup By, Hunderup			
J. 2007613084	Mål 1:500	Sign.	Fremstillet: 22. jul. 2021 / Init. LH
LandSyd LANDINSPEKTØRER	KRONPRINSENSGADE 68 DK-6700 ESBJERG TLF: +45 75 12 13 66 MAIL: ESBJERG@LANDSYD.DK		Papirformat: A3
Kontorer: Aabenraa - Esbjerg - Grindsted - Tønder - Varde - Vejen			

210721-HUNDERUP.dgn

BYGHERRE:	STINE & HENRIK TOFT
PROJEKT:	NYT HUS Kildeparken 16, 6740 Bramming
EMNE:	SITUATIONSPLAN Nørlundvej 3H, 6740 Bramming Matr.nr.: 7af Hunderup By
DATO:	12.12.2023
SAG NR.:	23101
MÅL:	1 : 500
TEGN. NR.:	A 1
TEGN. AF:	KKL
KONTROL AF:	

REVISIONER

NR:	DATO:	BESKRIVELSE: