SITUATIONSPLAN
mål 1:500

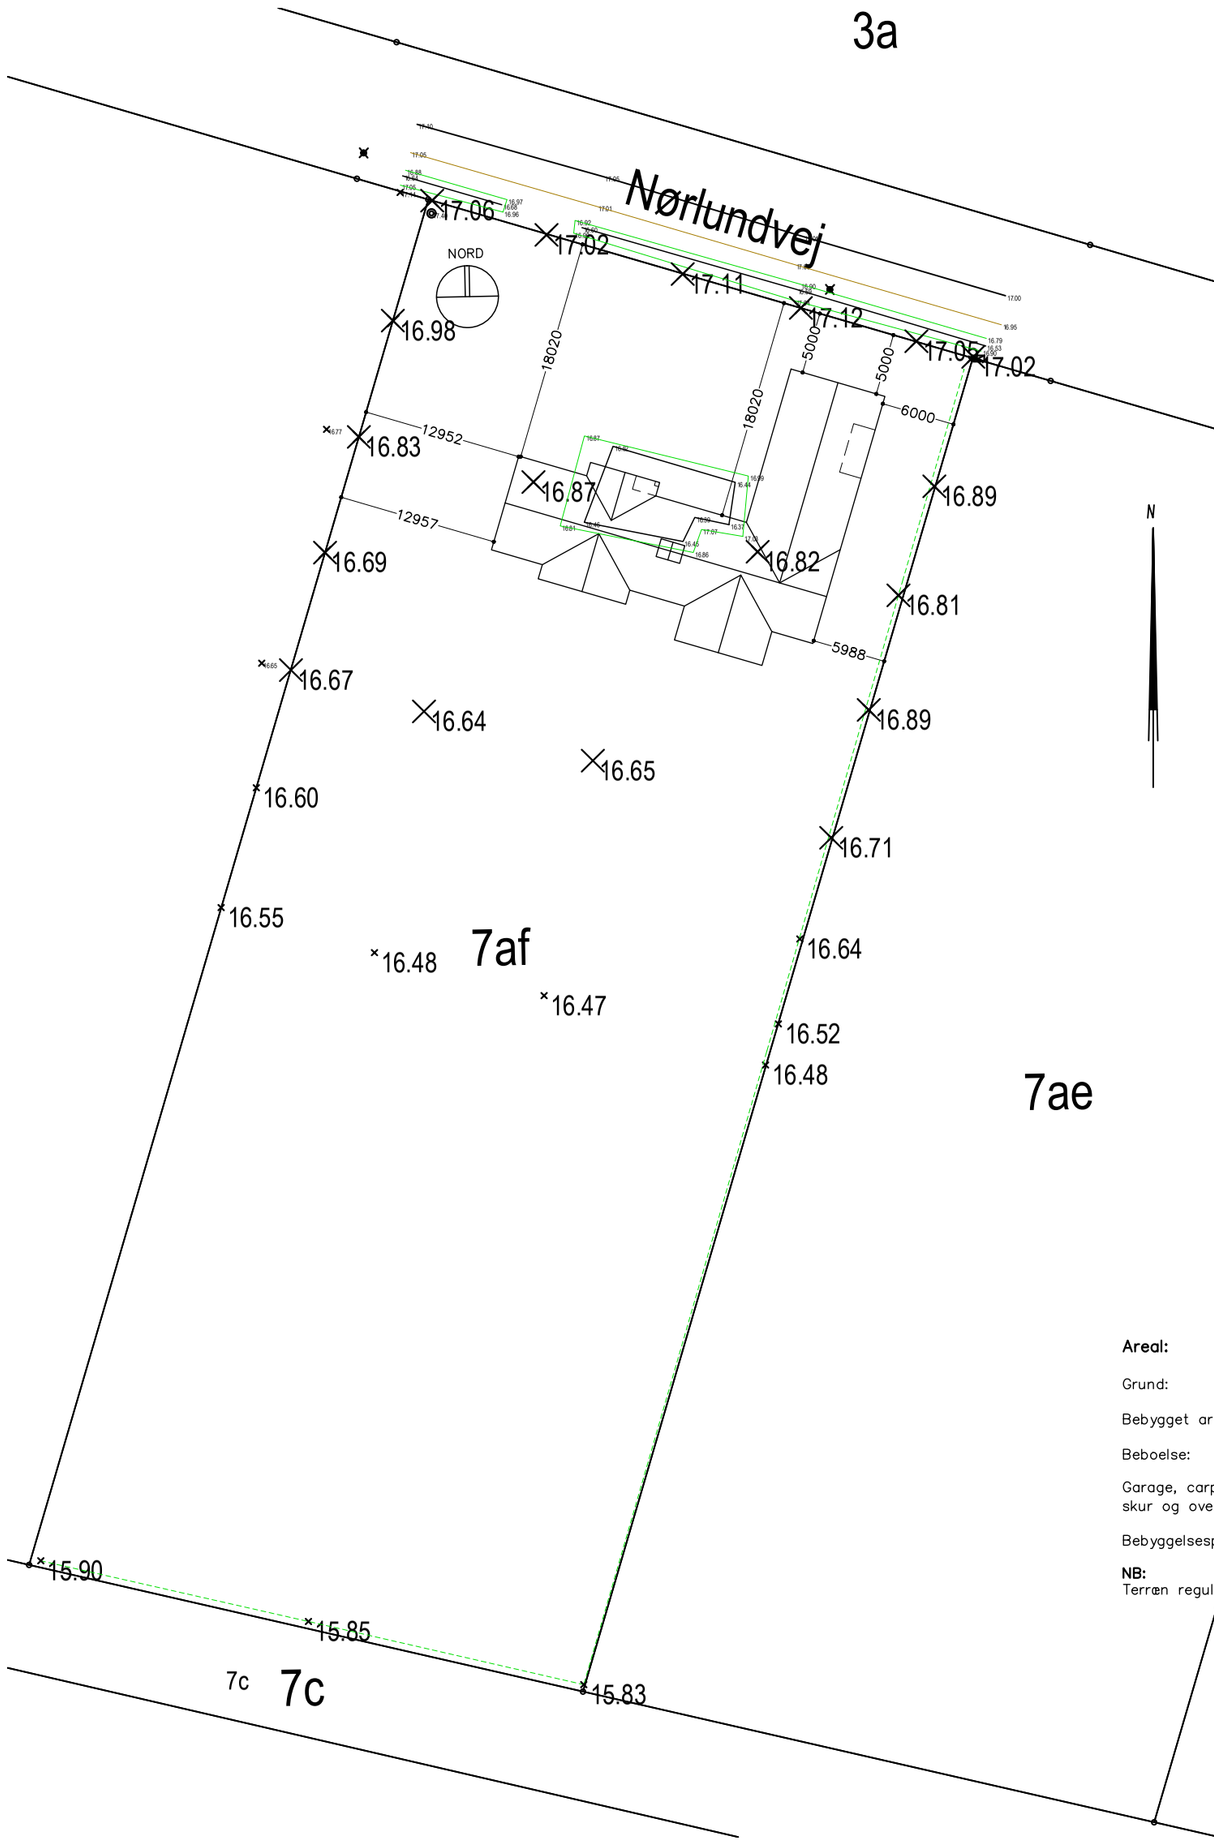

Areal:

Grund:	5300,00m²
Bebygget areal:	358,17m²
Beboelse:	249,95m²
Garage, carport, skur og overdækket areal:	108,22m²

Bebyggelsesprocent: 358,17 – 50 * 100/5300 = 5,81%

NB:
Terræn reguleres omkring bygning til kote 17,00

SIGNATUR

- vejmidte
- asfaltkant
- overkant skråning
- fod skråning
- hæk
- ×16.47 terrænkote
- lysmast
- elskab
- Højdefixpunkt – søm top pæl kote: 17.40 DVR90

DVR90

Situationsplan Nørlundvej 3H, Hunderup, 6740 Bramming			
Matr.nr. 7af Hunderup By, Hunderup			
J. 2007613084	Mål 1:500	Sign.	Fremstillet: 22. jul. 2021 / Init. LH
LandSyd LANDINSPEKTØRER		KRONPRINSENSGADE 68 DK-6700 ESBJERG TLF: +45 75 12 13 66 MAIL: ESBJERG@LANDSYD.DK	Papirformat: A3
Kontorer: Aabenraa - Esbjerg - Grindsted - Tønder - Varde - Vejen			

210721-HUNDERUP.dgn

REVISIONER		
NR:	DATO:	BESKRIVELSE:
1	09.07.21	Reduceret bolig
2	12.08.21	Landinspektør rids påført

PAARUP ARKITEKTER
Rødovsgade 90
6700 Esbjerg
Tlf. 7515 1080
Mail: sp@p-arkitekter.dk

BYGHERRE:
STINE & HENRIK TOFT

PROJEKT:
Kildeparken 16, 6740 Bramming
NYT HUS

EMNE:
Nørlundvej 3H, 6740 Bramming
Matr.nr.: 7af Hunderup By
SITUATIONSPLAN

DATO: 29.03.2021	SAG NR.: 20122		
MAL: 1 : 500	TEGN. NR.: A 1		
TEGN. AF: SPH	KONTROL AF: SPH		